


Allegato "G"
n. 1 postazione

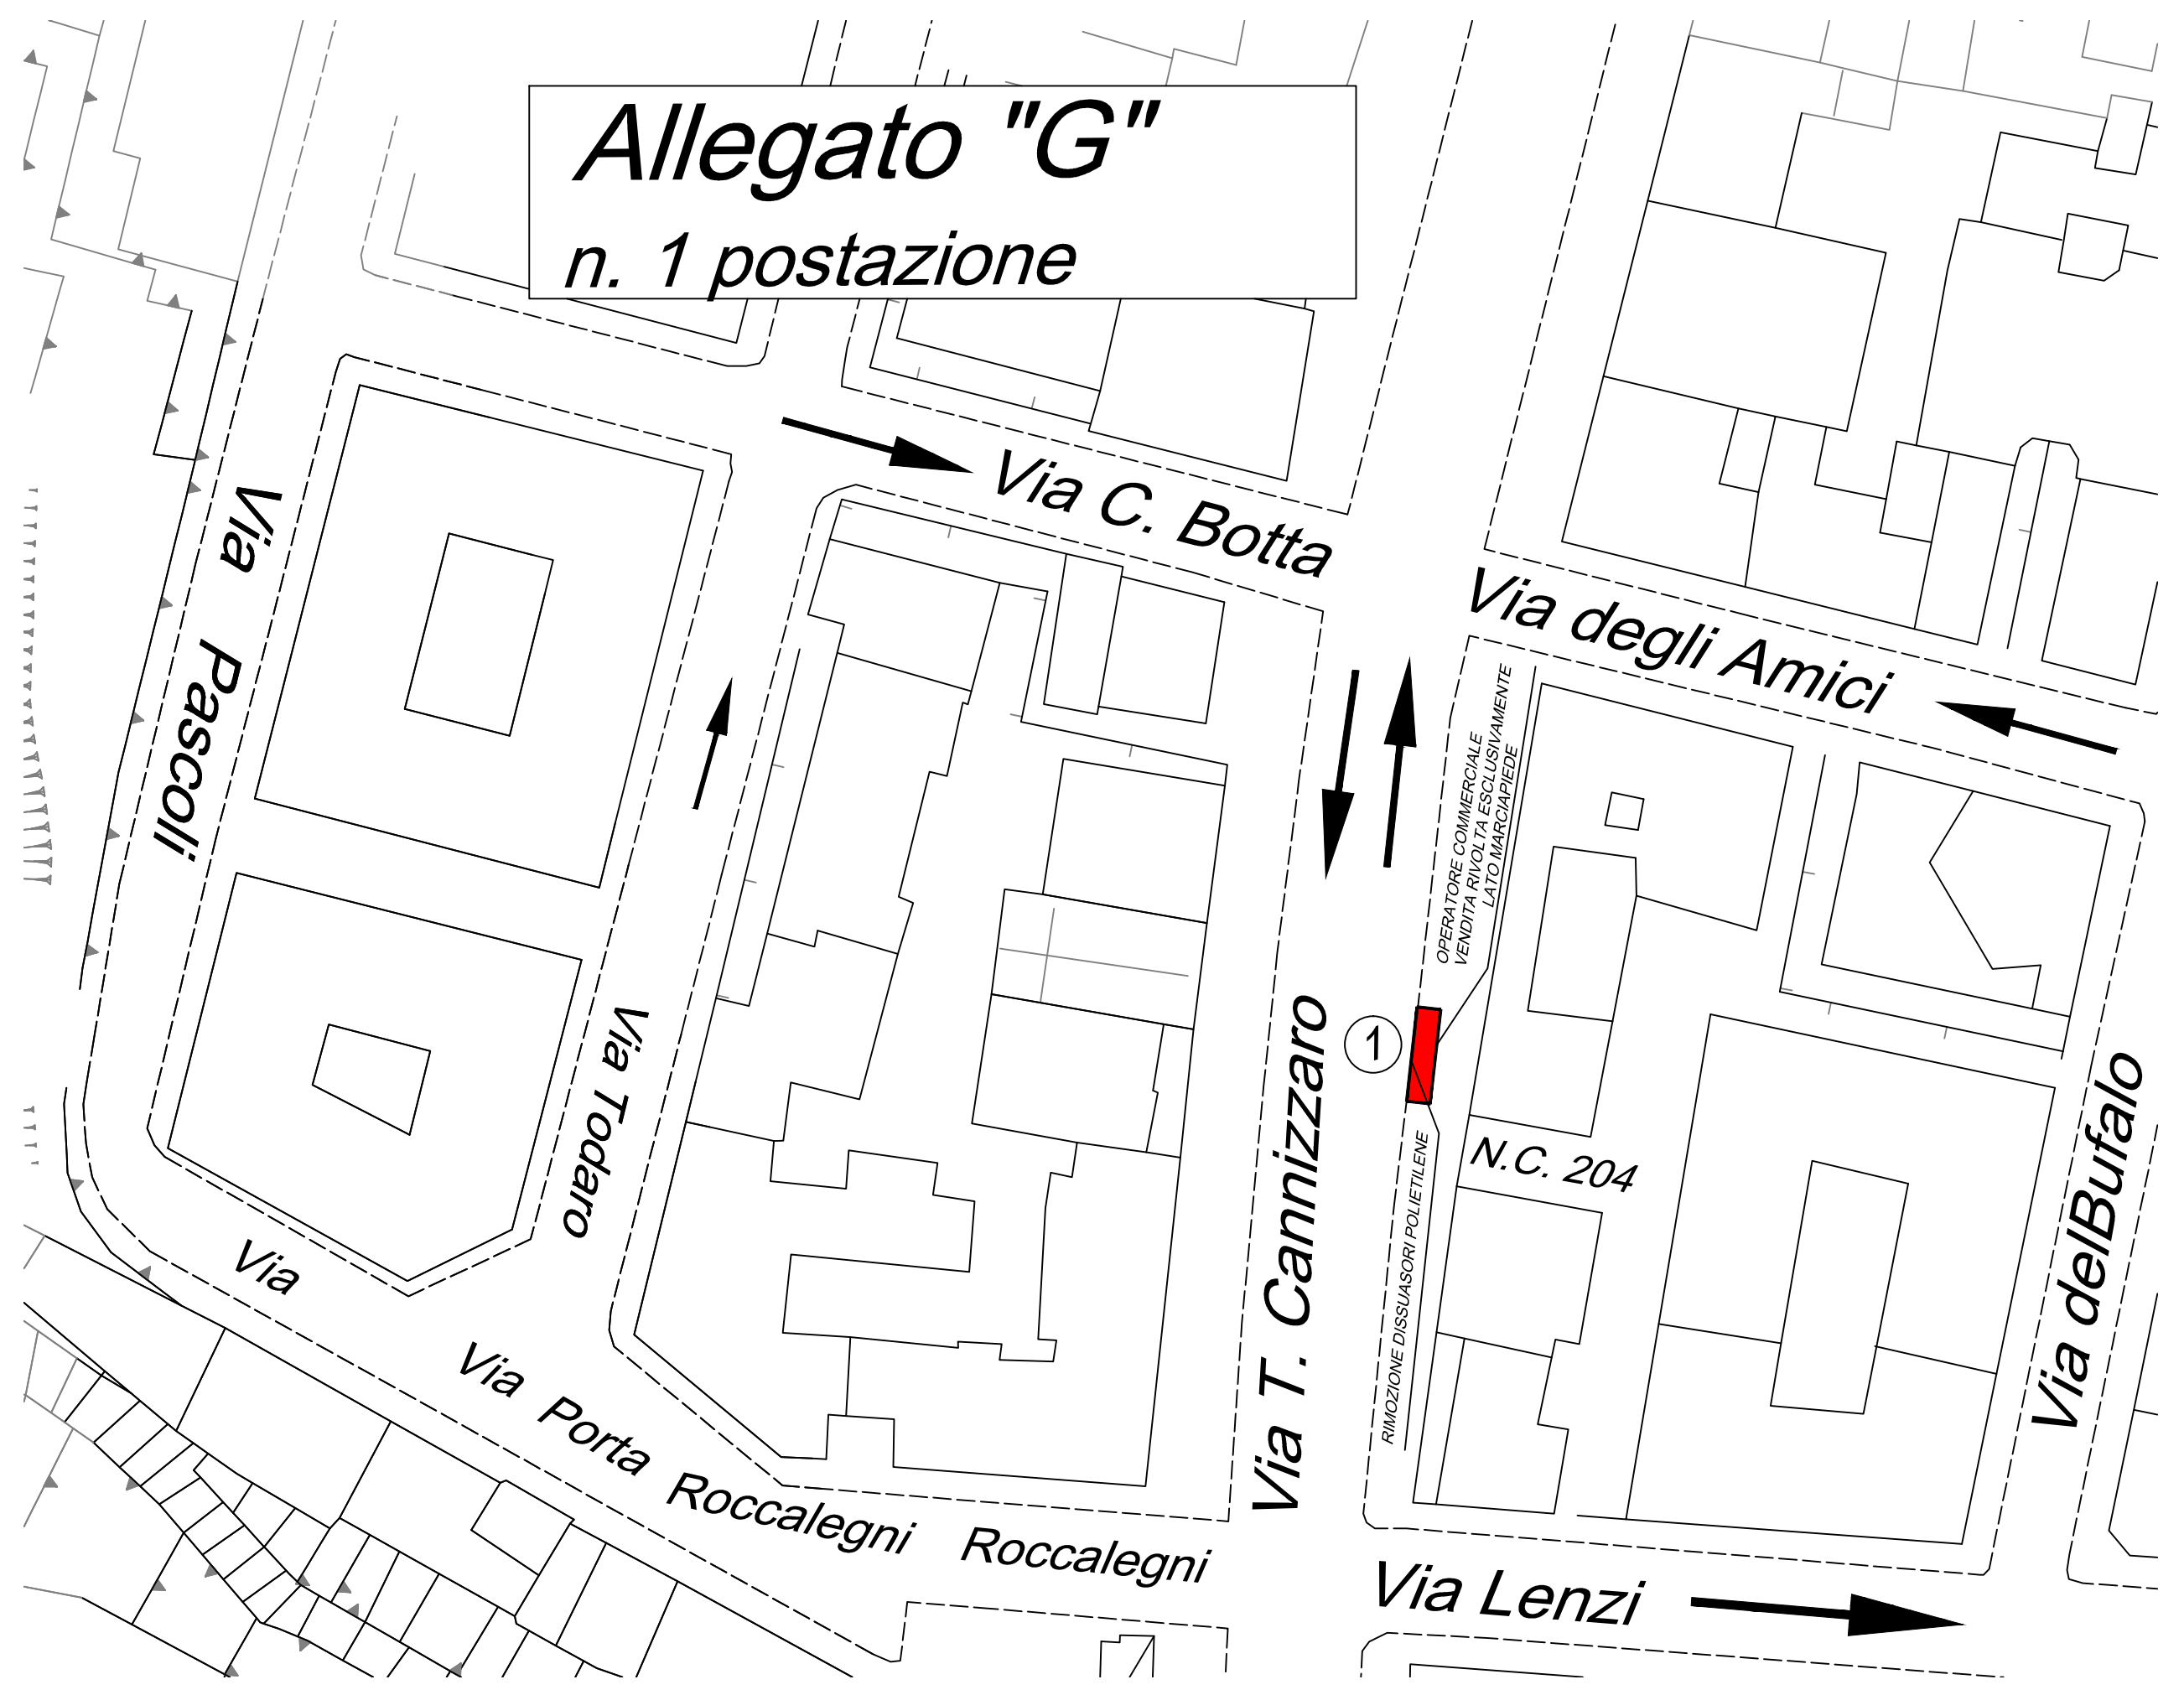

Via C. Botta

Via degli Amici

Via del Bufalo

Via T. Cannizzaro

RIMOZIONE DISSUASORI POLIETILENE

N.C. 204

OPERATORE COMMERCIALE
VENDITA RIVOLTA ESCLUSIVAMENTE
LATI MARCIAPIEDE

Via Pascoli

Via Todaro

Via Porta Roccalegni

Roccalegni

Via Lenzi

Via